



"REZYDENCJA W PERSYMONACH"

MOŻNA WKLEIĆ DO PROJEKTU ZAGOSPODAROWANIA TERENU

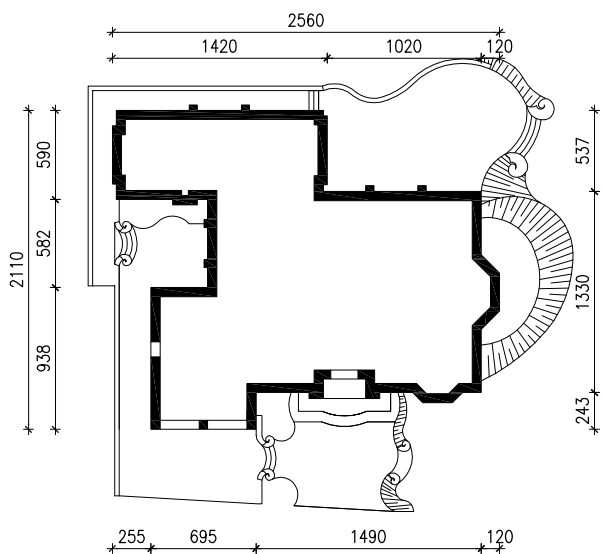

OŚ ODBICIA LUSTRZANEGO

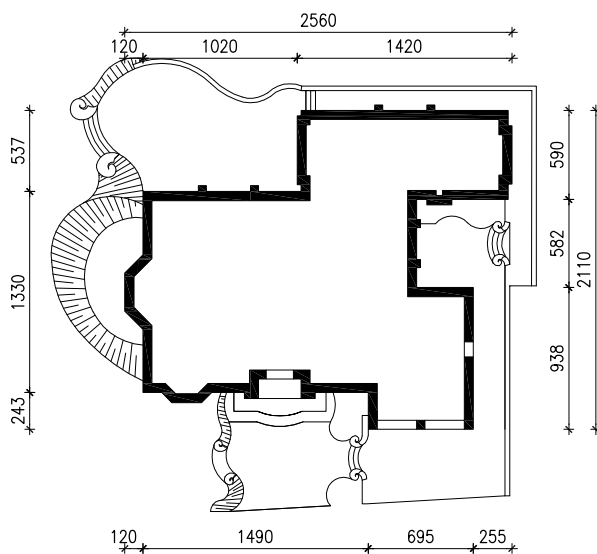

OBRYS BUDYNKU

Skala: 1:500