


"DOM W SAGOWCACH (P)"

MOŻNA WKLEIĆ DO PROJEKTU ZAGOSPODAROWANIA TERENU
PRZYKŁADOWE USTAWIENIE WZGLĘDEM STRON ŚWIATA

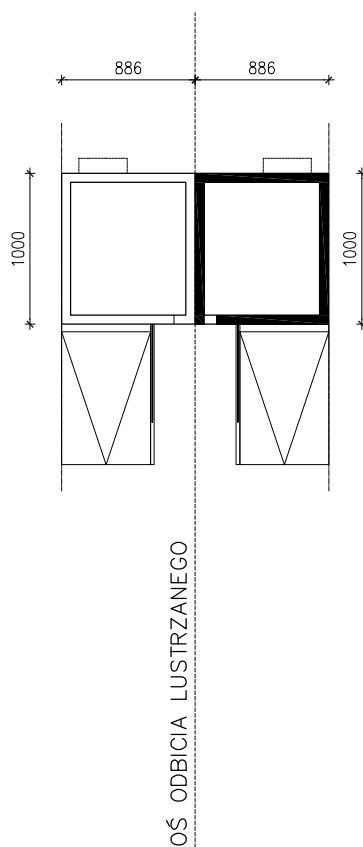

OBRYS BUDYNKU

SKALA 1:500