


"DOM POD PISTACJĄ 2 (B)"

MOŻNA WKLEIĆ DO PROJEKTU ZAGOSPODAROWANIA TERENU

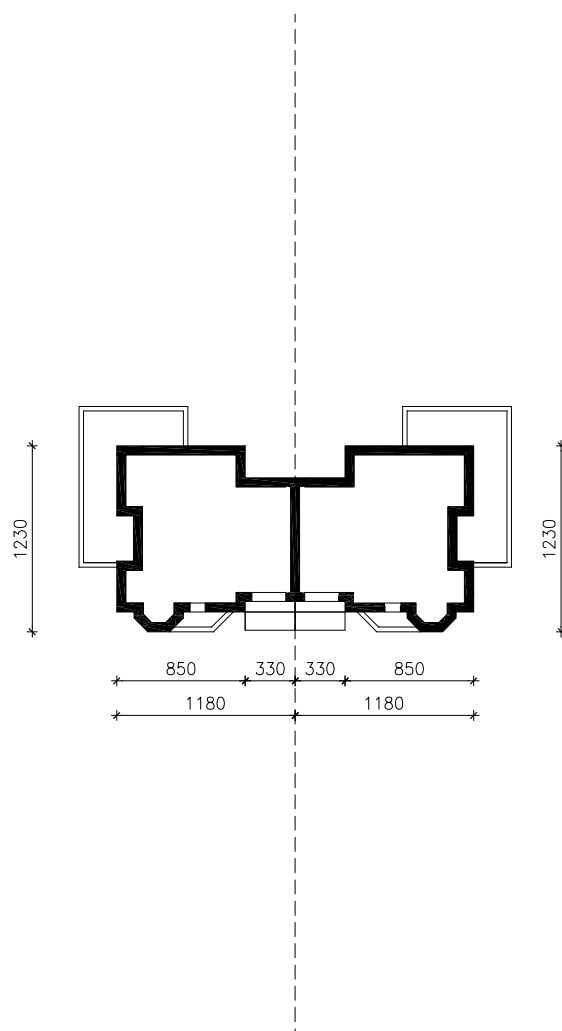

OBRYŚ BUDYNKU

SKALA 1:500